
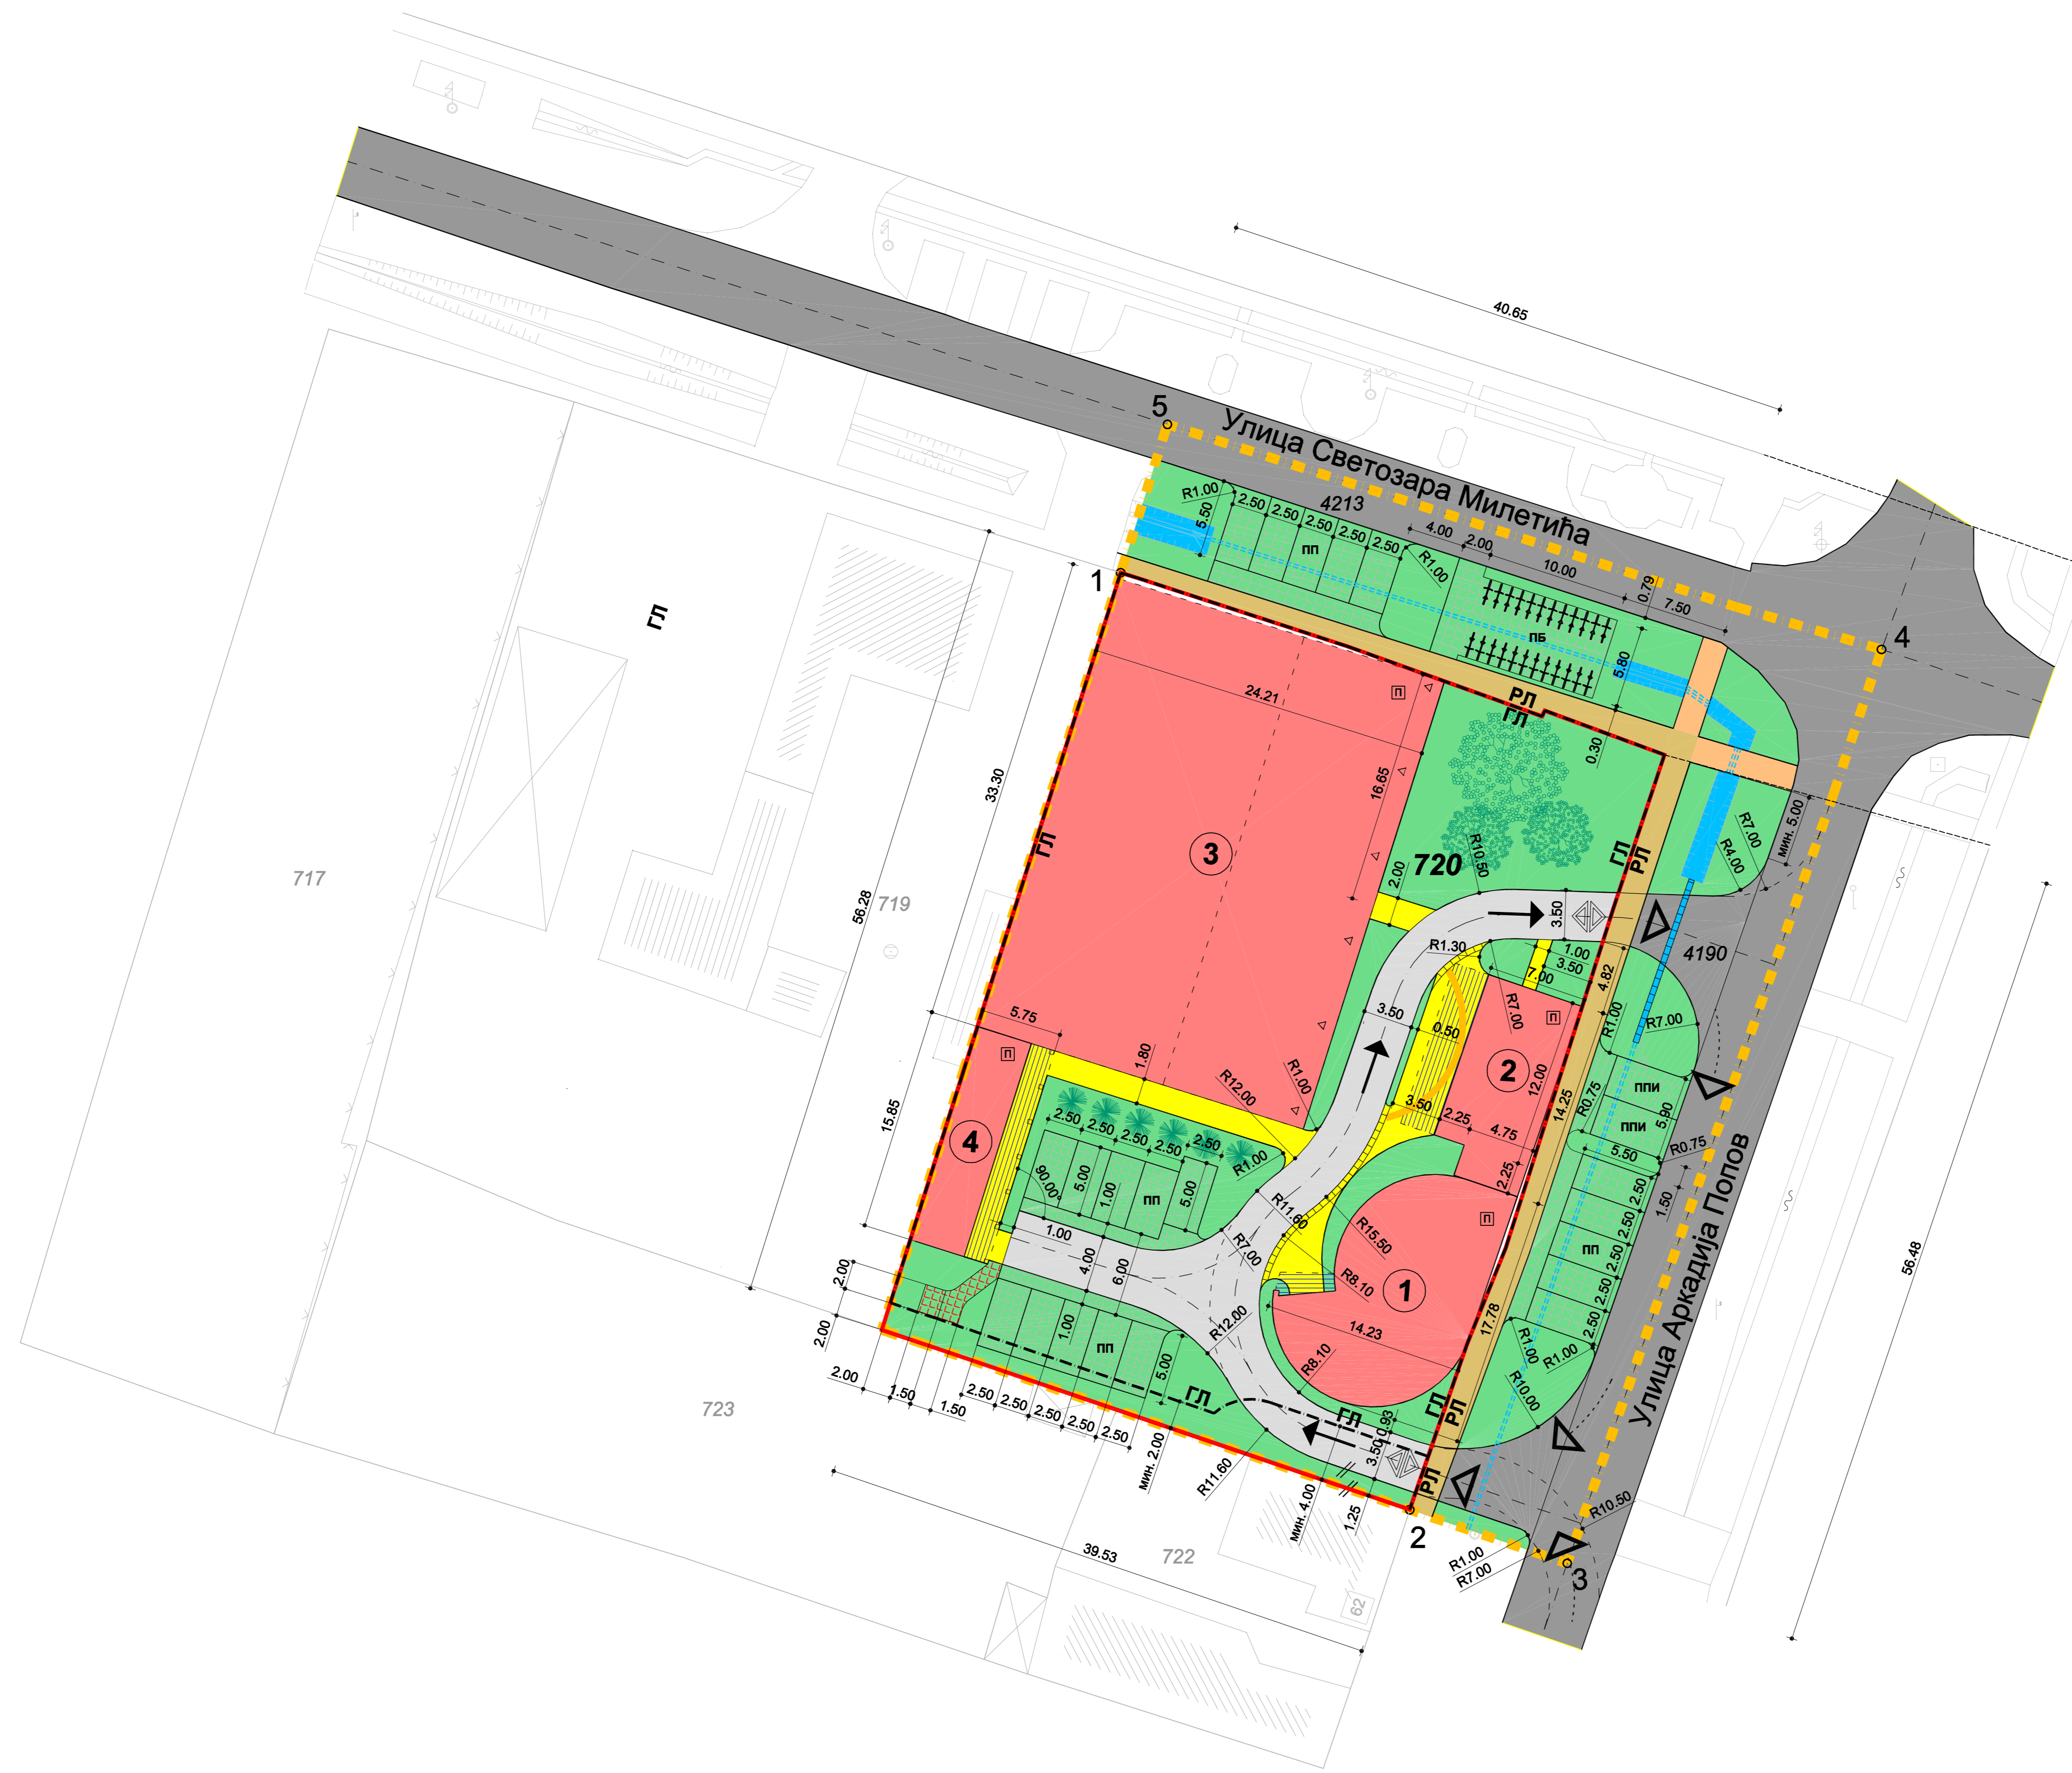


# УРБАНИСТИЧКИ ПРОЈЕКАТ

ЗА ИЗГРАДЊУ СПОМЕН КОМПЛЕКСА „РАНКО ЖЕРАВИЦА“

НА К.П. БРОЈ 720 К.О. НОВО МИЛОШЕВО

РЕГУЛАЦИОНО РЕШЕЊЕ,  
ПАРТЕРНО И ПЕЈЗАЖНО УРЕЂЕЊЕ И САОБРАЋАЈ

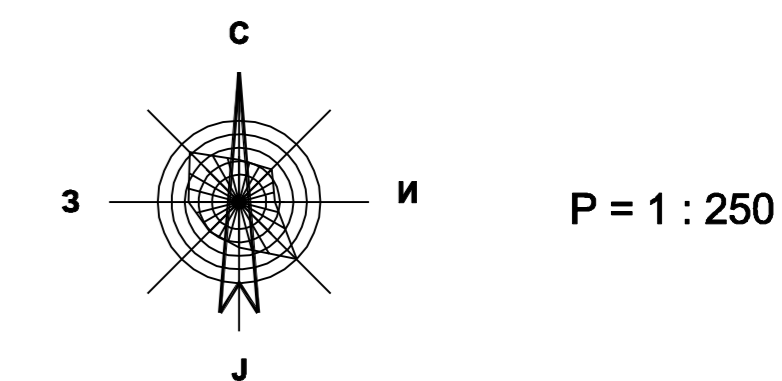

## ЛЕГЕНДА :

- ГРАНИЦА ОБУХВАТА УРБАНИСТИЧКОГ ПРОЈЕКТА
- ГРАНИЦЕ ПРЕДМЕТНИХ КАТАСТАРСКИХ ПАРЦЕЛА
- БРОЈ ПРЕДМЕТНЕ КАТАСТАРСКЕ ПАРЦЕЛЕ
- РЕГУЛАЦИОНА ЛИНИЈА
- ГРАЂЕВИНСКА ЛИНИЈА
- КУЋНИ БРОЈ

## ЗГРАДЕ

ЗГРАДА

- СПОМЕН КУЋА РАНКА ЖЕРАВИЦЕ
- КАФЕ КЛУБ
- НАТКРИВЕНИ КОШАРКАШКИ ТЕРЕН
- СВЛАЧИОНИЦЕ

СПРАТНОСТ ОБЈЕКТА

НАДСТРЕШНИЦА

## САОБРАЋАЈ

- НАСЕЉСКА САОБРАЋАЈНИЦА (постојећа)
- КОЛСКО-ПЕШАЧКА САОБРАЋАЈНИЦА (планирана)
- УЛИЧНА ПЕШАЧКА СТАЗА (планирана)
- КОЛОСКО-ПЕШАЧКА САОБРАЋАЈНИЦА (постојећа)
- ПЕШАЧКЕ САОБРАЋАЈНИЦЕ И ПЛАТОИ (планирано)
- ПЕШАЧКЕ САОБРАЋАЈНИЦЕ И ПЛАТОИ (планирано - друга врста поплочања)
- БЕТОНСКИ КАНАЛ СА ПОКЛОПНИМ ПЛОЧАМА (нови, на пешачкој саобраћајници и платоу)
- БЕТОНСКИ КАНАЛ СА ПОКЛОПНИМ ПЛОЧАМА (нови, на улици)
- ПАРКИНЗИ (планирани)
  - ПП ПАРКИНГ ЗА ПУТНИЧКА ВОЗИЛА
  - ППИ ПАРКИНГ ЗА ПУТНИЧКА ВОЗИЛА ЗА ОСОБЕ СА ИНВАЛИДИТЕТОМ
  - ПБ ПАРКИНГ ЗА БИЦИКЛЕ
- СМЕР КОЛСКОГ ПРИСТУПА / ИЗЛАЗА СА ПАРЦЕЛЕ
- СМЕР ПЕШАЧКОГ ПРИСТУПА / ИЗЛАЗА СА ПАРЦЕЛЕ

## ЗЕЛЕНИЛО

- ТРАВНАТЕ ПОВРШИНЕ
- ЛИСТОПАДНО ДРВО
- ТУЈА

## МОБИЛИЈАР И ОПРЕМА

- УРЕЂЕНО МЕСТО ЗА ПОСТАВЉАЊЕ КОНТЕЈНЕРА

## АТМОСФЕРСКА КАНАЛИЗАЦИЈА

- УЛИЧНИ КАНАЛ АТМОСФЕРСКЕ КАНАЛИЗАЦИЈЕ (постојећи)
- ЗАЦЕВЉЕНА АТМОСФЕРСКА КАНАЛИЗАЦИЈА ИЛИ БЕТОНСКИ КАНАЛ СА ПОКЛОПНИМ ПЛОЧАМА (нова)
- ПРОПУСТ (постојећи)

## НАПОМЕНА :

НА МЕСТУ КОЛСКОГ ИЗЛАЗА СА ПАРЦЕЛЕ ПЛАНИРАН ЈЕ ШИРИ ПУТНИ ПРИКЉУЧАК, БЕЗ ОБЗИРА НА ТО ШТО ЈЕ ПРЕДВИЂЕНО САМО ДЕСНО СКРЕТАЊЕ ПРИ УКЉУЧЕЊУ ВОЗИЛА НА ЈАВНИ ПУТ, ЗБОГ ПОТРЕБА ПРОТИВПОЖАРНОГ ВОЗИЛА.

Обрађувач:	ЈП УРБАНИЗАМ И ПУТЕВИ НОВИ БЕЧЕЈ	Директор:	Иван Бошњак дипл.инж.саоб. (потпис)
Инвеститор:	ФОНДАЦИЈА РАНКО ЖЕРАВИЦА	Одговорни урбаниста:	Александар Стевановић, дипл. инж. арх. (потпис)
Назив документа:	УРБАНИСТИЧКИ ПРОЈЕКАТ ЗА ИЗГРАДЊУ СПОМЕН КОМПЛЕКСА „РАНКО ЖЕРАВИЦА“ НА К.П. БРОЈ 720 К.О. НОВО МИЛОШЕВО	Сарадници:	Иван Бошњак дипл.инж.саоб. одговорни урбаниста Биљана Чанковић дипл.инж.арх.
Назив прилога:	РЕГУЛАЦИОНО РЕШЕЊЕ, ПАРТЕРНО И ПЕЈЗАЖНО УРЕЂЕЊЕ И САОБРАЋАЈ	Бр. листа:	2
Е. број: УП 011/18	размера: 1 : 250	датум: ФЕБРУАР 2018. год.	