


УРБАНИСТИЧКИ ПРОЈЕКАТ


ЗА ИЗГРАДЊУ РАДНОГ КОМПЛЕКСА
ЗА ПРОИЗВОДЊУ ПОЉОПРИВРЕДНЕ МЕХАНИЗАЦИЈЕ
НА К.П. БРОЈ 21056/21 К.О. НОВИ БЕЧЕЈ

РЕГУЛАЦИОНО РЕШЕЊЕ, ПАРТЕРНО И ПЕЈЗАЖНО УРЕЂЕЊЕ И САОБРАЋАЈ

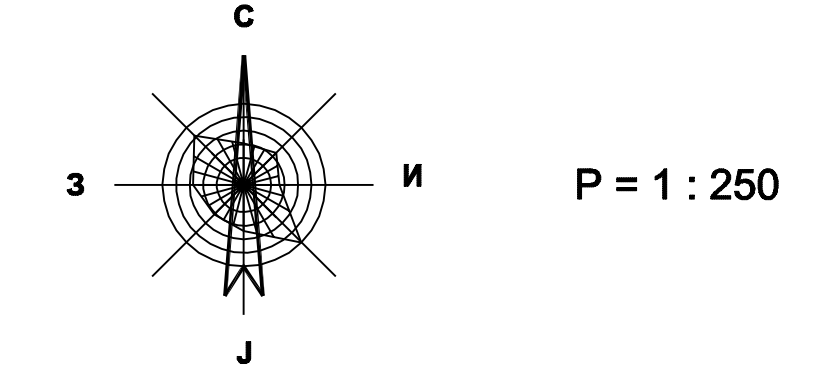

ЛЕГЕНДА:

- 1 2**
- ГРАНИЦА ОБУХВАТА УРБАНИСТИЧКОГ ПРОЈЕКТА
- ГРАНИЦА ПРЕДМЕТНЕ КАТАСТАРСКЕ ПАРЦЕЛЕ
- 21056/21** БРОЈ ПРЕДМЕТНЕ КАТАСТАРСКЕ ПАРЦЕЛЕ
- РЕГУЛАЦИОНА ЛИНИЈА
- НАЈБЛИЖИ ДОЗВОЉЕНИ ПОЛОЖАЈ ГРАЂЕВИНСКЕ ЛИНИЈЕ У ОДНОСУ НА ГРАНИЦЕ ПРЕДМЕТНЕ ГРАЂЕВИНСКЕ ПАРЦЕЛЕ
- ЗГРАДЕ**
- ЗГРАДА
- 1** ИНДУСТРИЈСКА ЗГРАДА ЗА ПРОИЗВОДЊУ ПОЉОПРИВРЕДНЕ МЕХАНИЗАЦИЈЕ
- СПРАТНОСТ ОБЈЕКТА
- ВИШЕНАМЕНСКА НАДСТРЕШНИЦА У СКЛОПУ ИНДУСТРИЈСКЕ ЗГРАДЕ (ИСТОВАР И ОДЛАГАЊЕ СИРОВИНА И УТОВАР ГОТОВИХ ПОЉОПРИВРЕДНИХ МАШИНА)
- ГЛАВНИ УЛАЗ У ЗГРАДУ
- ИСТОВАР МАТЕРИЈАЛА И УТОВАР ГОТОВИХ ПРОИЗВОДА
- САОБРАЋАЈ**
- ПРИСТУПНА САОБРАЋАЈНИЦА БЛОКА 193 ИСТОЧНЕ РАДНЕ ЗОНЕ (постојеће)
- УНУТРАШЊЕ КОЛСКО-ПЕШАЧКЕ САОБРАЋАЈНЕ ПОВРШИНЕ (ново)
- САОБРАЋАЈНИ ПРИКЉУЧАК ПРЕДМЕТНЕ ПАРЦЕЛЕ (ново)
- САОБРАЋАЈНИ ПРИКЉУЧАК ОСТАЛИХ ПАРЦЕЛА У УЛИЦИ (ново)
- УЛИЧНА БИЦИКЛИСТИЧКА СТАЗА (постојеће)
- УЛИЧНА ПЕШАЧКА СТАЗА (постојеће)
- УНУТРАШЊЕ ПЕШАЧКЕ САОБРАЋАЈНИЦЕ И ЗАШТИТНИ ТРОТОАРИ (ново)
- ПАРКИНГ НА ПОВРШИНИ ЈАВНЕ НАМЕНЕ (постојеће)
- ПАРКИНГ ЗА АУТОМОБИЛЕ
- ПАРКИНГ ЗА ОСОБЕ СА ИНВАЛИДИТЕТОМ
- ПАРКИНГ ЗА ВОЗИЛО ЗА ПРЕВОЗ РАДНИКА
- ПАРКИНГ ЗА БИЦИКЛЕ
- АС**
- АУТОБУСКО СТАЈАЛИШТЕ (постојеће)
- СМЕР КОЛСКОГ ПРИСТУПА / ИЗЛАЗА СА ПАРЦЕЛЕ
- СМЕР ПЕШАЧКОГ ПРИСТУПА / ИЗЛАЗА СА ПАРЦЕЛЕ
- СМЕР КРЕТАЊА ВОЗИЛА
- ЗЕЛЕНИЛО**
- ТРАВНАТЕ ПОВРШИНЕ (ново)
- ЛИСТОПАДНО ДРВО НА ПРЕДМЕТНОЈ ПАРЦЕЛИ (ново)
- ЧЕТИНАР НА ПРЕДМЕТНОЈ ПАРЦЕЛИ (ново)
- ЛИСТОПАДНО ДРВО НА ПОВРШИНИ ЈАВНЕ НАМЕНЕ (планирано)
- ЕЛЕКТРОЕНЕРГЕТСКА ИНФРАСТРУКТУРА**
- ТРАФОСТАНИЦА (постојеће)
- ОСТАЛЕ ПОВРШИНЕ**
- УРЕЂЕНО МЕСТО ЗА ПОСТАВЉАЊЕ КОНТЕЈНЕРА ЗА КОМУНАЛНИ ОТПАД

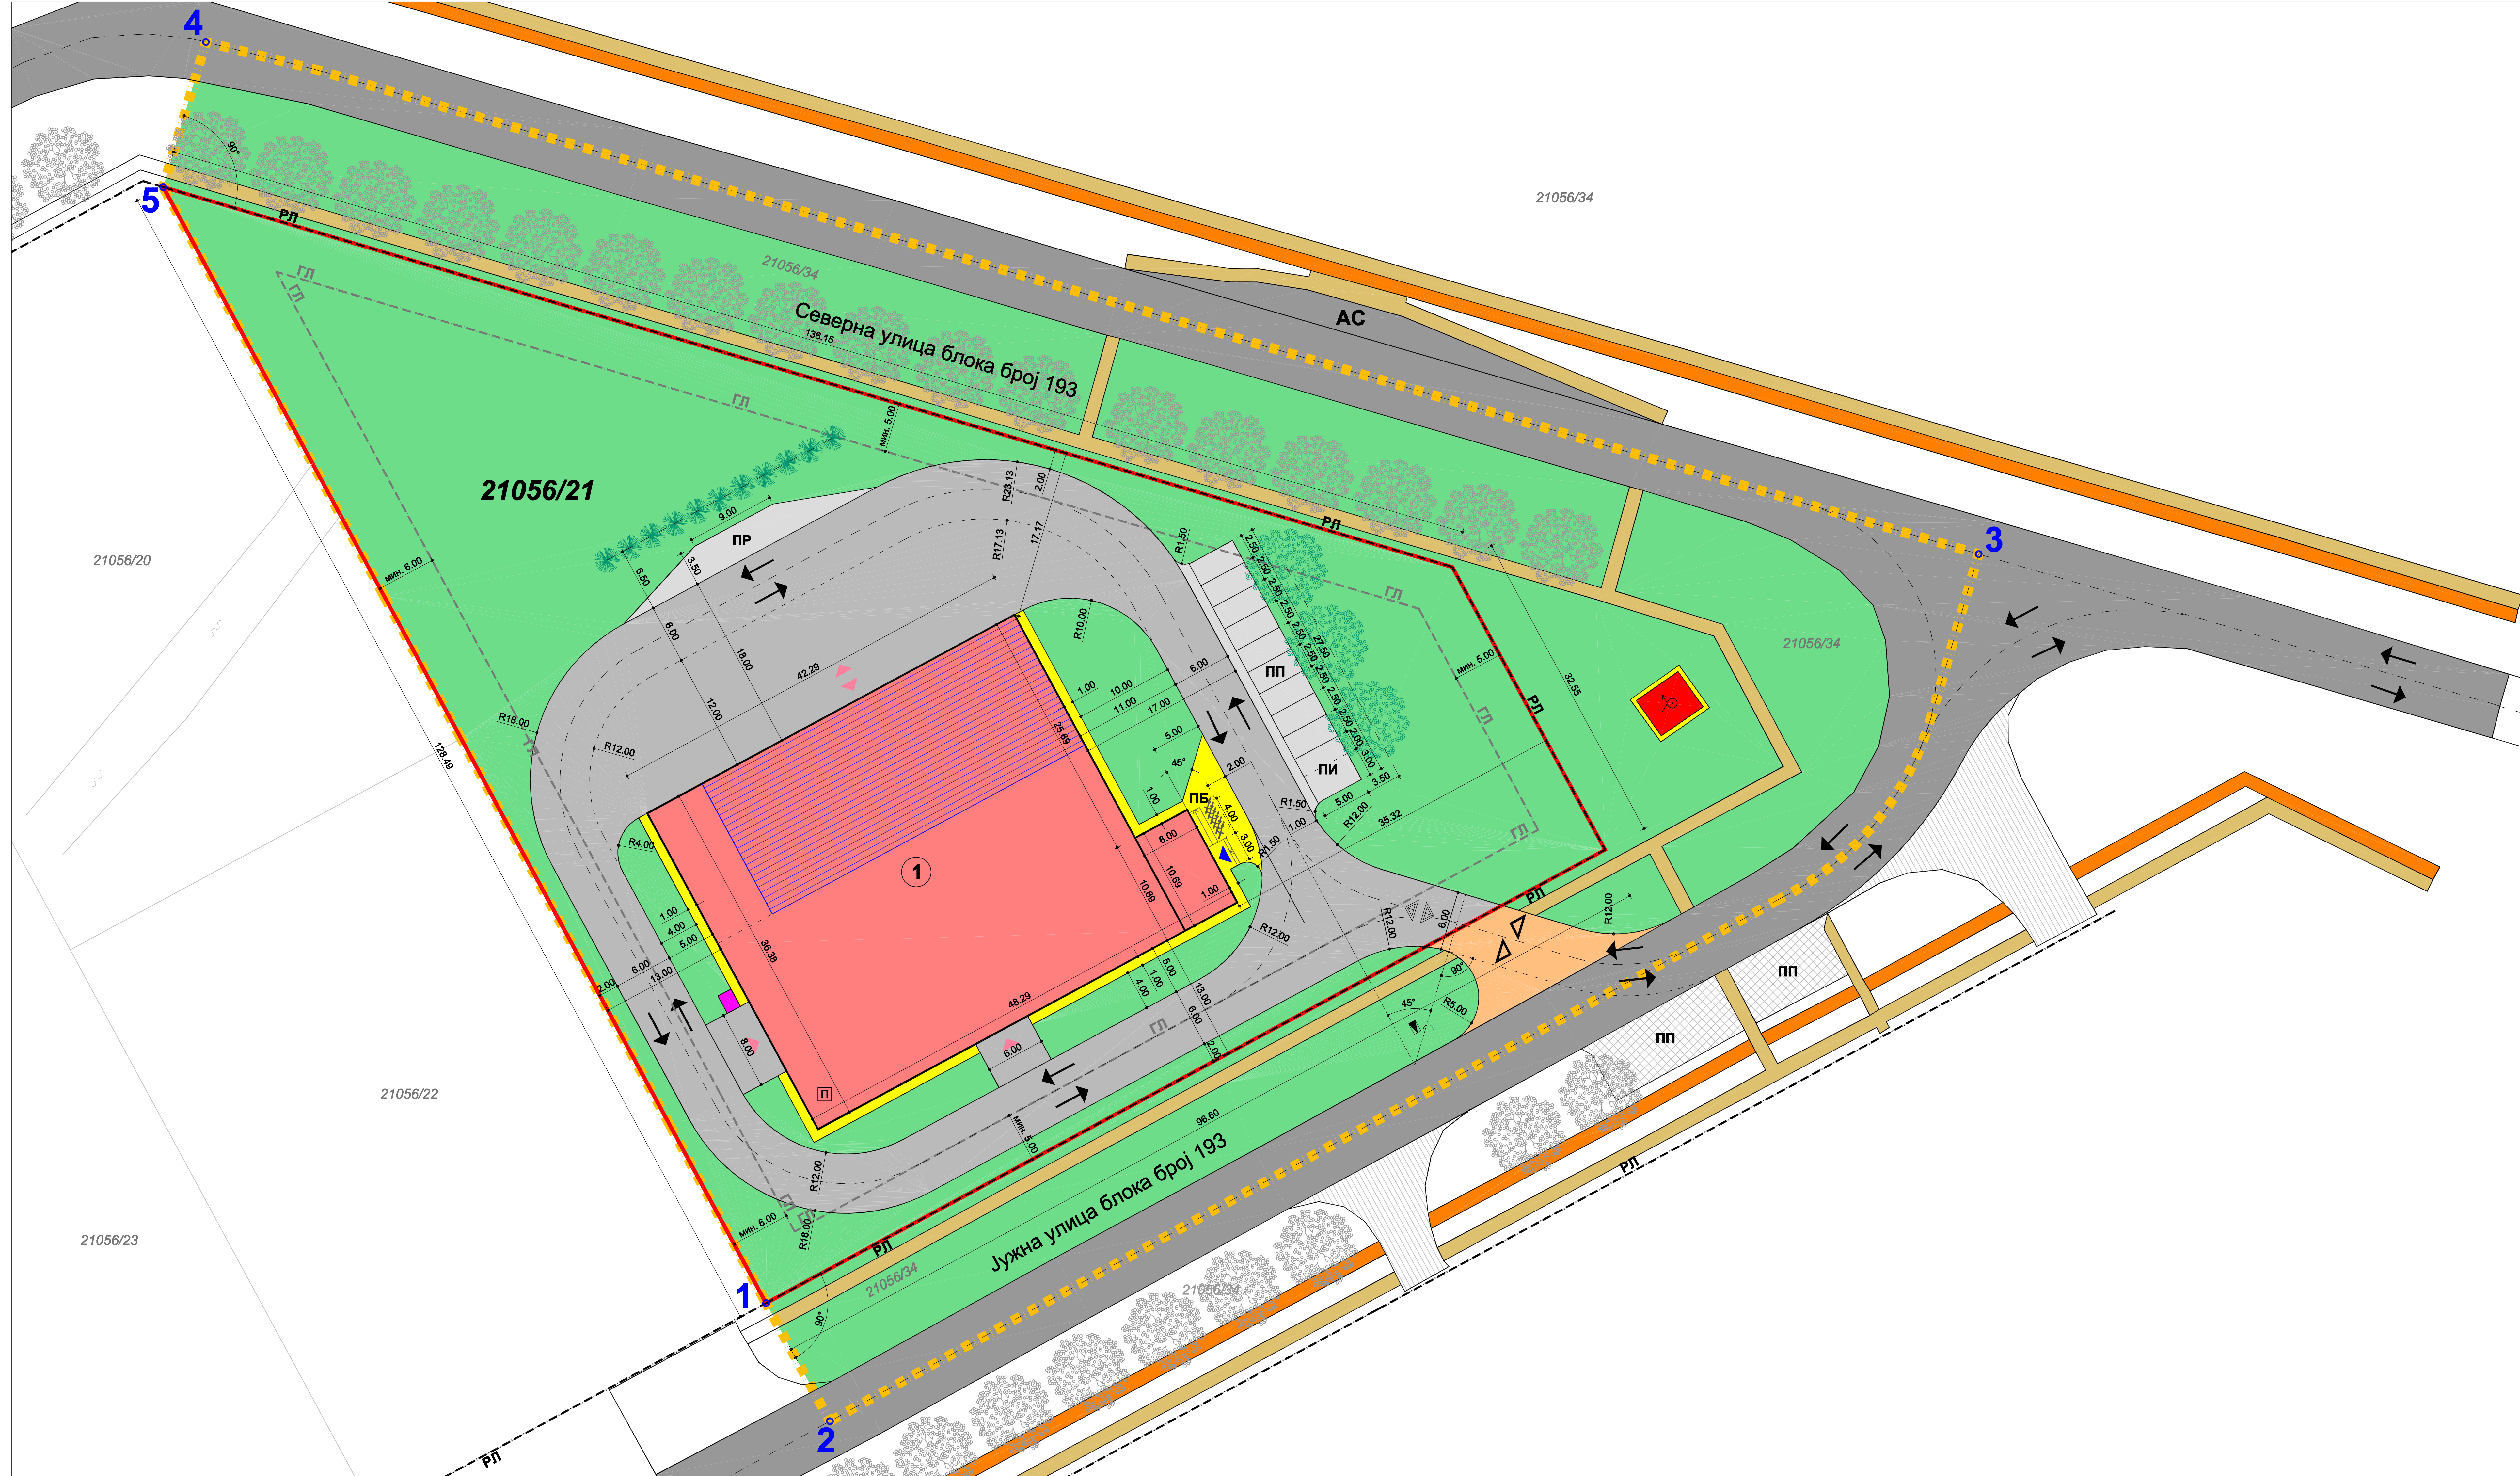

| | | | |
|------------------|--|---------------------|--|
| Обухват: | ЈП УРБАНИЗАМ И ПУТЕВИ НОВИ БЕЧЕЈ | Директор: | Иван Бошњак, дип.инж.саоб. |
| Инвеститор: | „CONSUM TM“ ДОО БЕЧЕЈ | Сарадник урбанисте: | Александар Стевановић, дип.инж.арх. |
| Назив документа: | УРБАНИСТИЧКИ ПРОЈЕКАТ ЗА ИЗГРАДЊУ РАДНОГ КОМПЛЕКСА ЗА ПРОИЗВОДЊУ ПОЉОПРИВРЕДНЕ МЕХАНИЗАЦИЈЕ НА К.П. БРОЈ 21056/21 К.О. НОВИ БЕЧЕЈ | Сарадник урбанисте: | Александар Стевановић, дип.инж.арх. |
| Назив пројекта: | РЕГУЛАЦИОНО РЕШЕЊЕ, ПАРТЕРНО И ПЕЈЗАЖНО УРЕЂЕЊЕ И САОБРАЋАЈ | Сарадник урбанисте: | Иван Бошњак, дип.инж.саоб. |
| Е-број: | УП 011/19 | Датум: | 2019. год. |
| Масштаб: | 1:250 | Бр. листа: | 2 |